




PERSPEKTIV

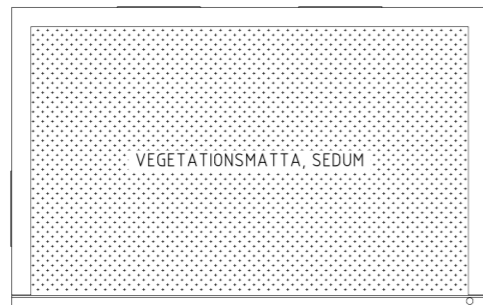



FASAD

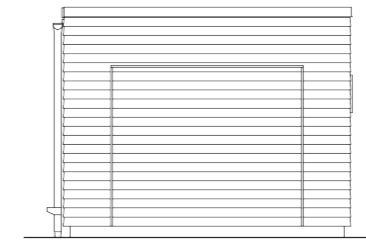


TAKPLAN

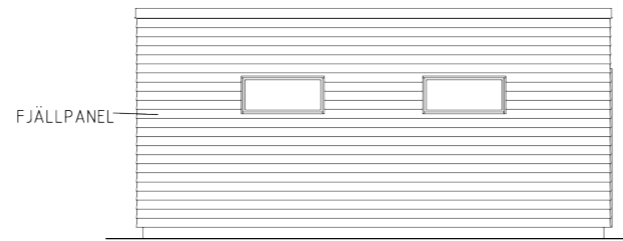

FJÄLLPANEL

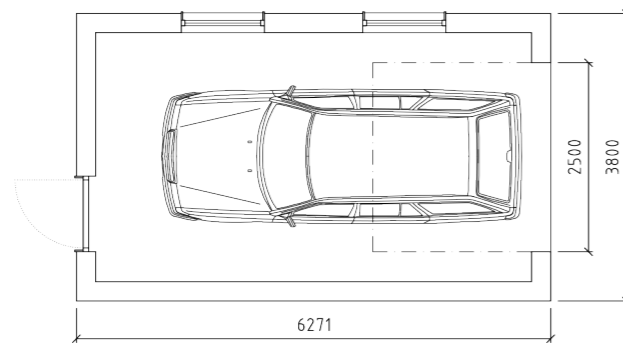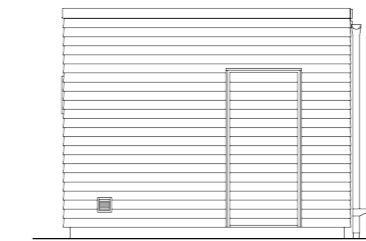

ENTRÉPLAN

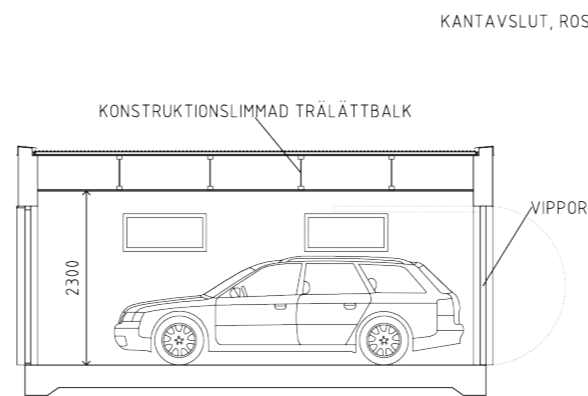


LÅNGDSEKTION

KANTAVSLUT, ROSTFRI PLÅT, UTVÄNDIG SIDA MED TRÄLIST KULÖR LIKA FASAD

VEGETATIONSMATTA, SEDUM, TAKLUTNING 1°

PLÅTTÄCKT SARG

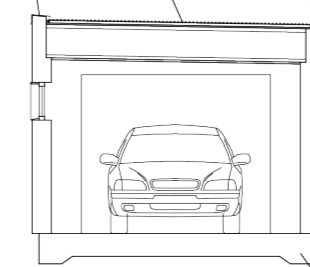

TVÄRSEKTION

GRUNDLÄGGNING, PLATTA PÅ MARK

Bygglov.nu
© 2015 Bygglov.nu



FÖRESKRIFTER:

DENNA RITNING INGÅR I "RITNINGSARKIVET"
- EN SERIE TYPRITNINGAR UTGIVNA AV
BYGGLOV.NU.

RITNINGEN FINNS TILLGÄNGLIG VIA
WWW.BYGGLOV.NU OCH FÅR ANVÄNDAS FÖR
PRIVAT BRUK.

KONSULTERA ALLTID SAKKUNNIG PERSON FÖR
DIMENSIONERING AV KONSTRUKTIONSEDELAR.
OLIKA KONSTRUKTIONSEDELAR KRÄVER OLIKA
DIMENSIONERING BEROENDE PÅ TILLVERKARE
OCH YTTRE PÅVERKAN SÄSOM
SNÖBELASTNING.

FÖRKLARINGAR:

RITN. AVSER ENBILSGARAGE MED SEDUMTAK.

BYA (BYGGNADSAREA) = 25 KVM
BRA (BRUKSAREA) = 19 KVM

ALLA MÅTT ANGES I MILLIMETER.

BET	ANT	ÄNDRING AVSER	DATUM	SIGN
TYPRITNING				
Bygglov.nu				
BH				
A				
K				
V				
E				
L				
UPPDRAGNR	RITAD/KONSTR AV	HANDLÄGGARE		
DATUM	ANSVARIG			
Typritning från Bygglov.nu				
Enbilsgarage				
Sammansatt ritn., planer, fasader & sektioner				
SKALA 1:50 (A1)	NUMMER A-40-0-001	BET		