



ÖVRE PLAN

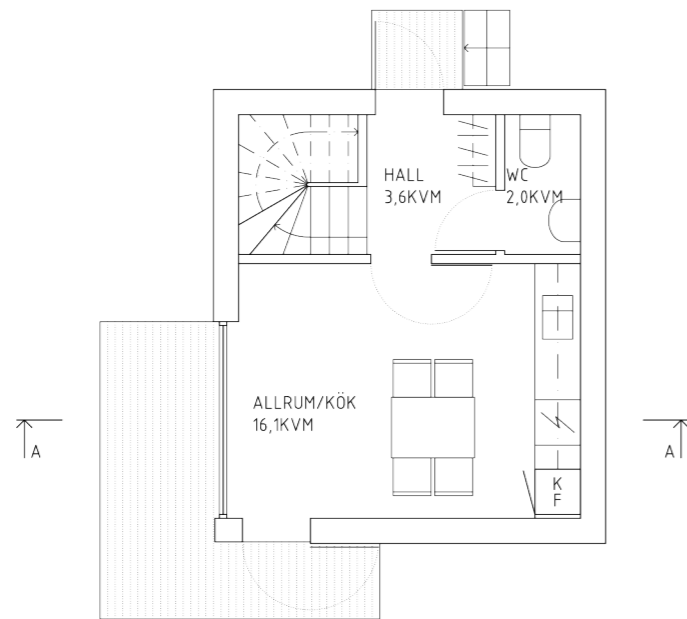

ENTRÉPLAN

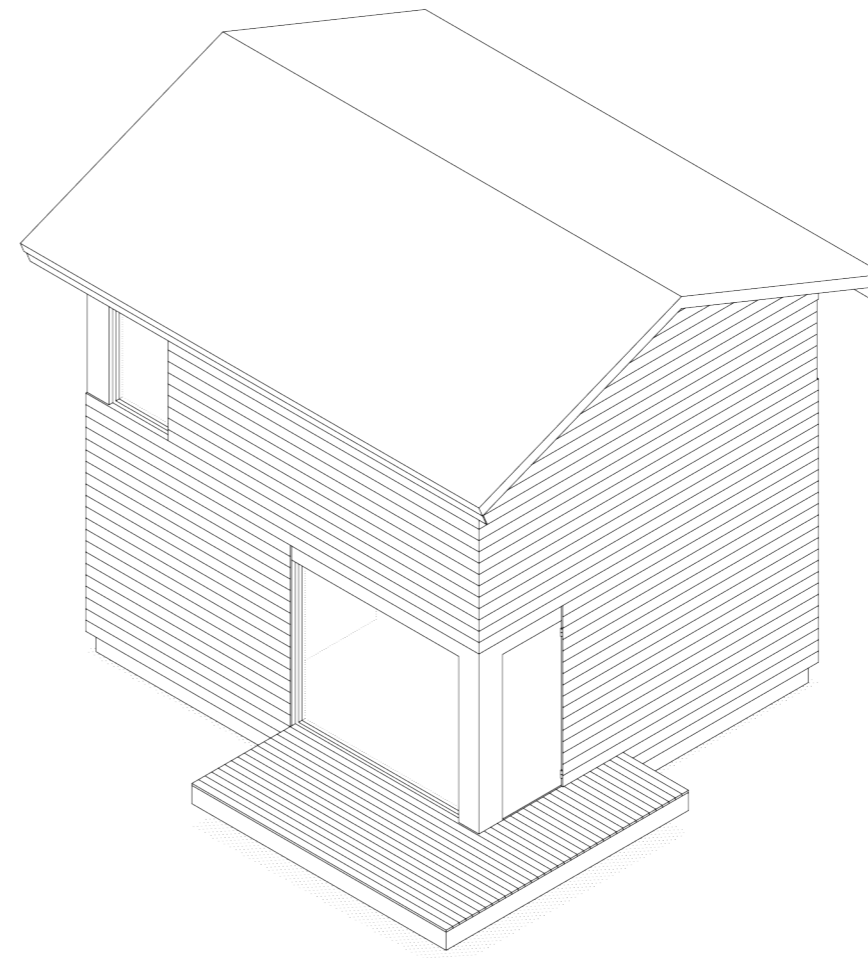

ISOMETRI

Bygglov.nu
© 2016 Bygglov.nu



FÖRESKRIFTER:

DENNA RITNING INGÅR I "RITNINGSARKIVET"
- EN SERIE TYPRITNINGAR UTGIVNA AV
BYGGLOV.NU.

RITNINGEN FINNS TILLGÄNGLIG VIA
WWW.BYGGLOV.NU OCH FÅR ANVÄNDAS FÖR
PRIVAT BRUK.

KONSULTERA ALLTID SAKKUNNIG PERSON FÖR
DIMENSIONERING AV KONSTRUKTIONSDELAR.

FÖRKLARINGAR:

RITN. AVSER KOMPLEMENTBYGGNAD.


BYA (BYGGAREA) = 31KVM
BOA (BOAREA) = 49KVM

ALLA MÅTT ANGES I MILLIMETER.



BET	ANT	ÄNDRING AVSER	DATUM	SIGN
TYPRITNING				
Bygglov.nu				
BH				
A				
K				
V				
E				
L				
UPPDRAGNR	RITAD/KONSTR AV	HANDLÄGGARE		
DATUM	ANSVARIG			
Typritning från Bygglov.nu Komplementbyggnad Sammansatt ritn., planer och isometri				
SKALA 1:50 (A1) 1:100 (A3)	NUMMER A-40-0-001	BET	PLO:	

HÄNVISNINGAR:
RITN. A-40-0-001


FÖRKLARINGAR:
ALLA MÅTT ANGES I MILLIMETER.

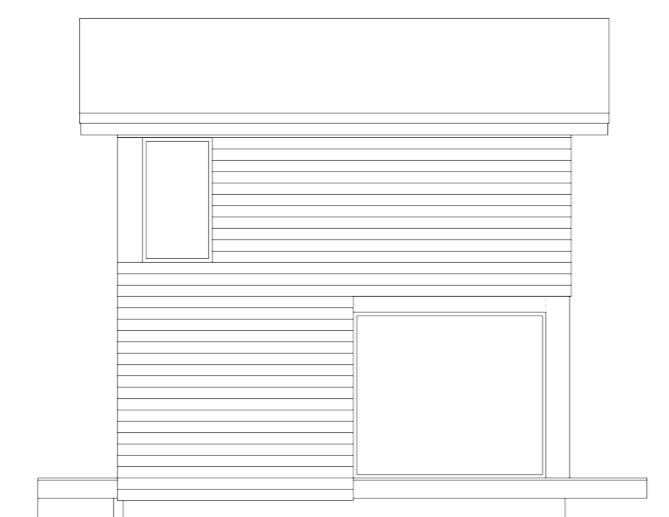

FASADER

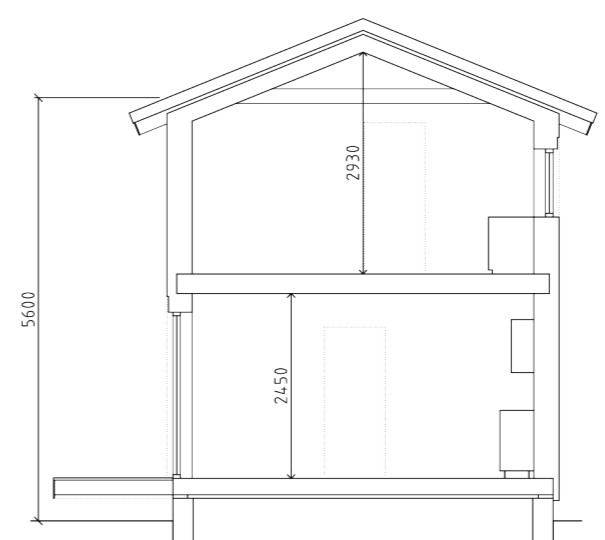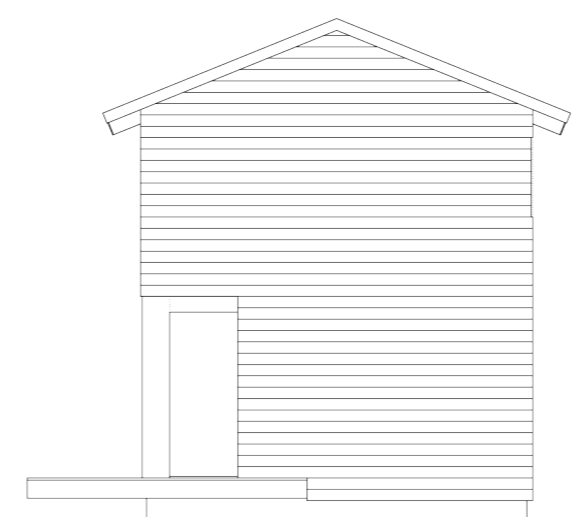

SEKTION A-A

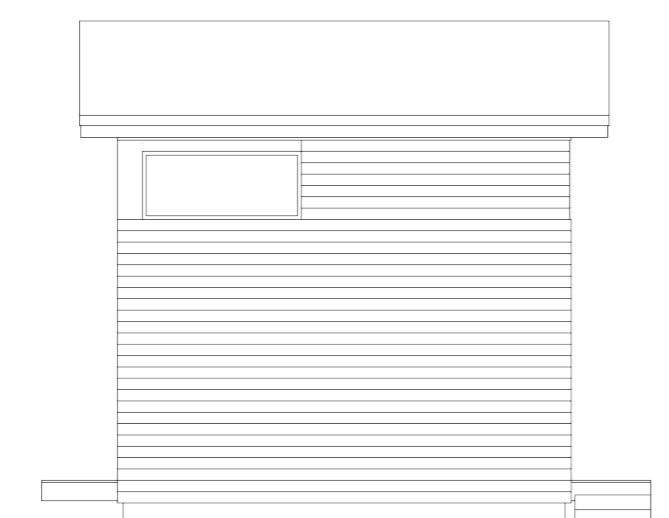

Bygglov.nu
© 2016 Bygglov.nu



BET	ANT	ÄNDRINGEN AVSER	DATUM	SIGN
TYPRITNING				
Bygglov.nu				
BH				
A				
K				
V				
E				
L				
UPPDRAGNR	RITAD/KONSTR AV	HANDELAGGARE		
DATUM	ANSVARIG			
Typritning från Bygglov.nu Komplementbyggnad Sammansatt ritn., fasader och sektion				
SKALA 1:50 (A1) 1:100 (A3)	NUMMER A-40-0-002	BET		